

Схема смазки главной передачи

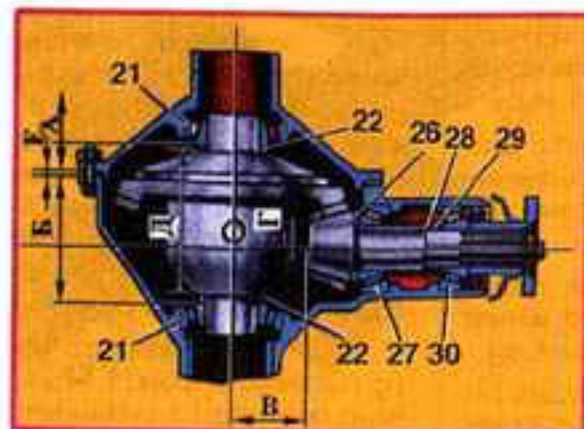
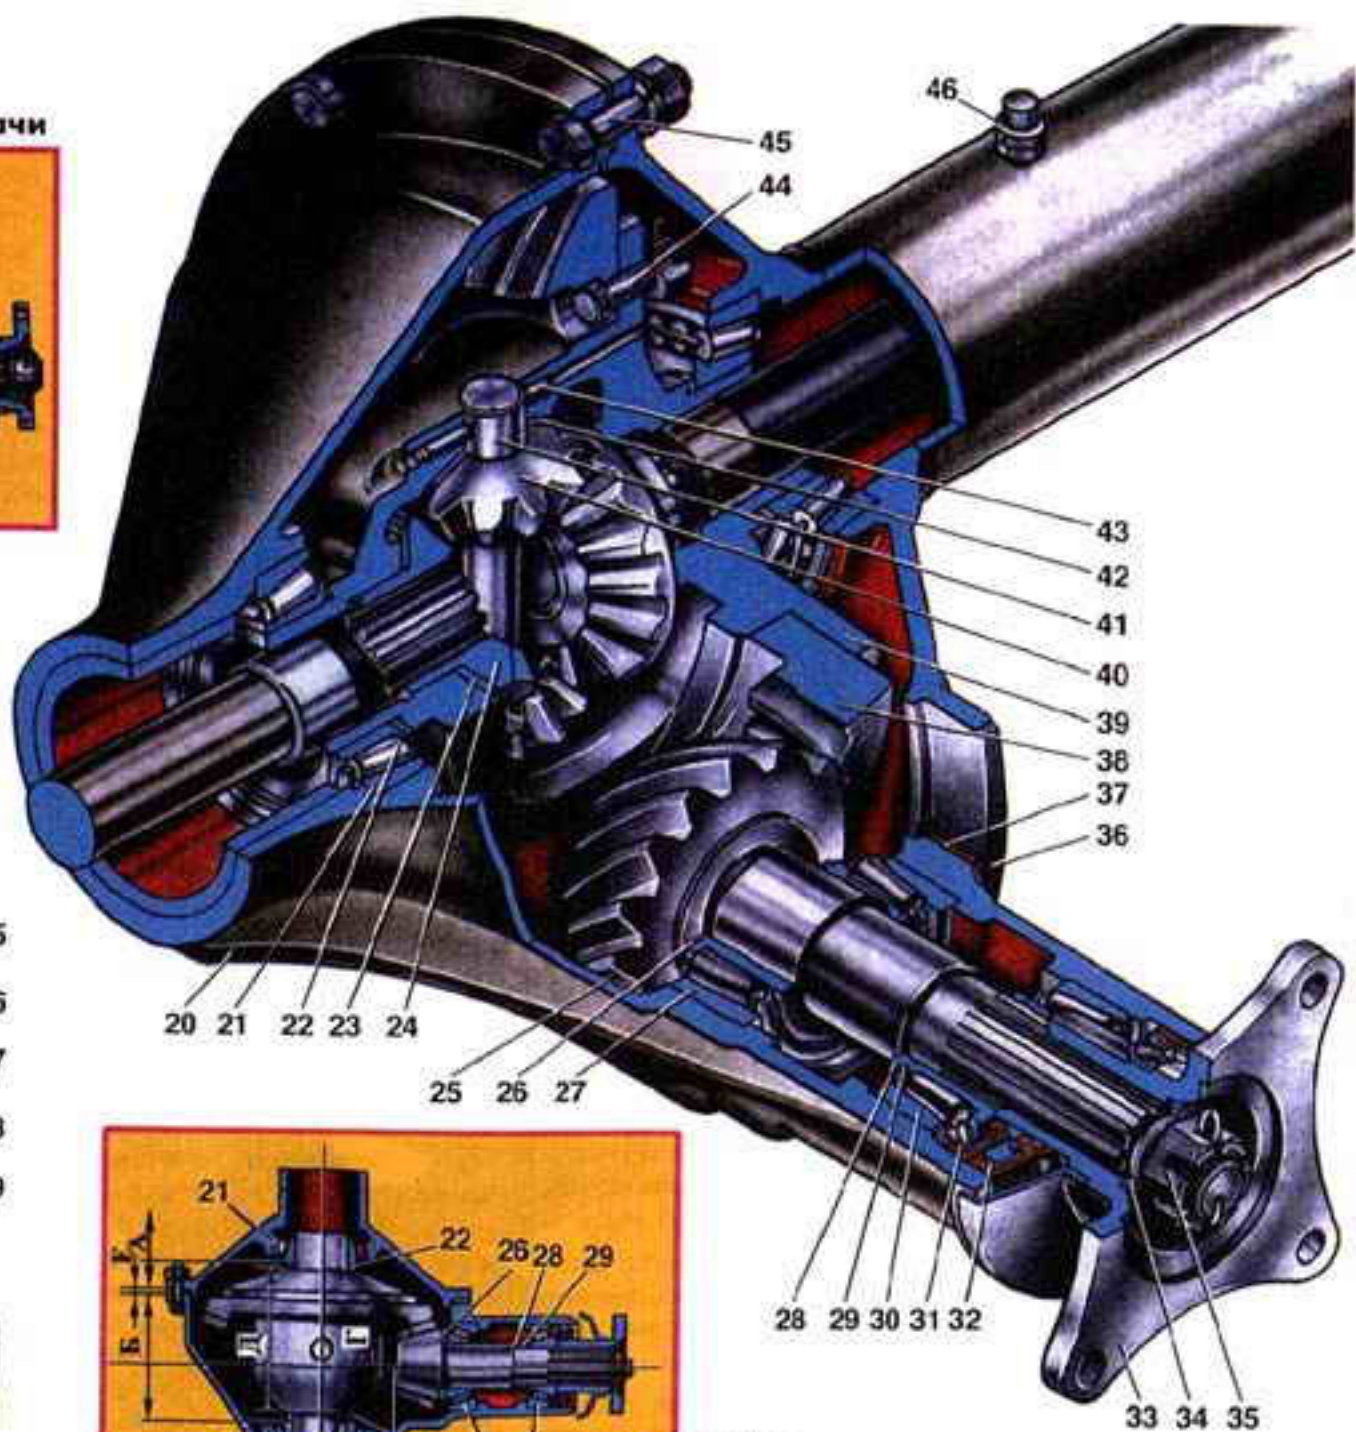
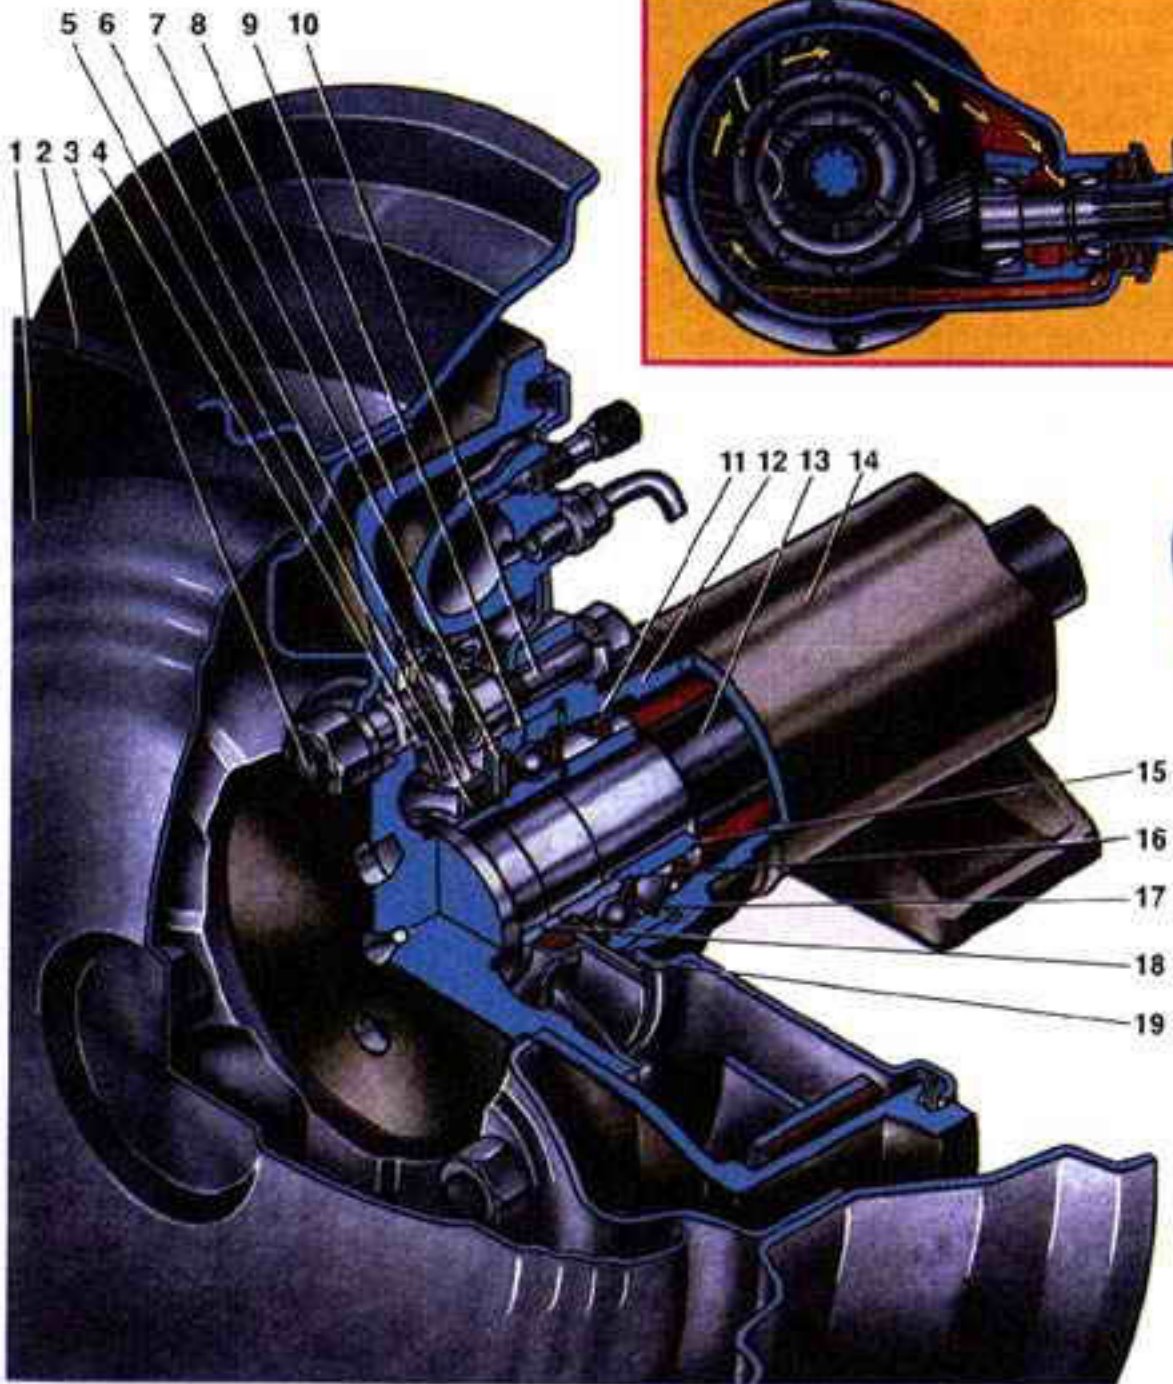
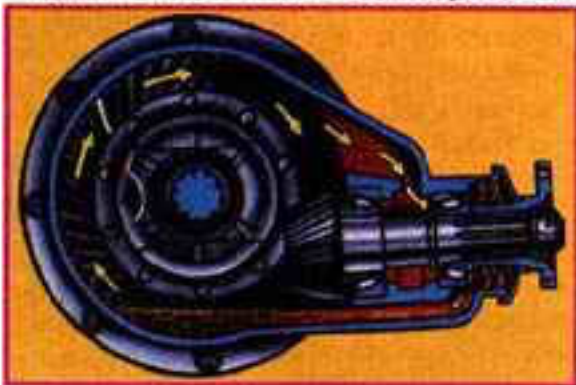


Схема главной передачи